



13-01 カラン台-標準詳細図

1F浴室カラン台 立断面詳細図

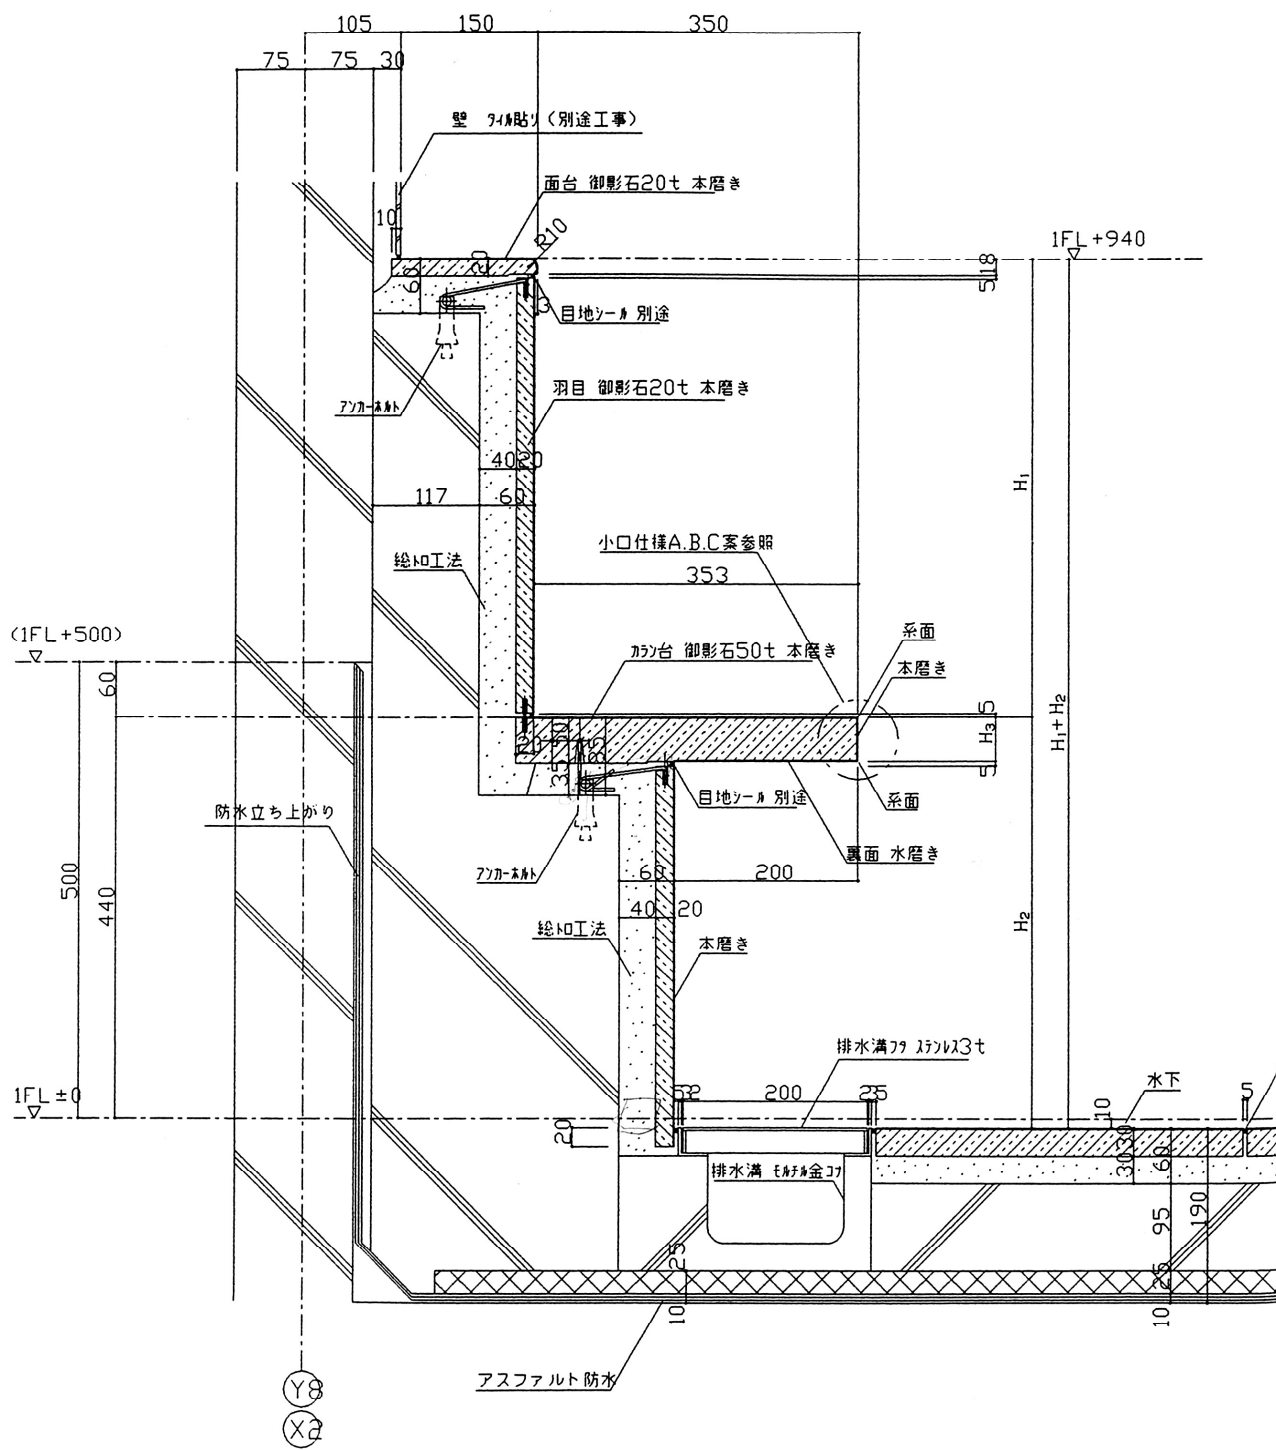


訂正及び摘要


施工箇所	名称	仕様	寸上

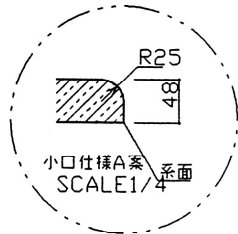

A

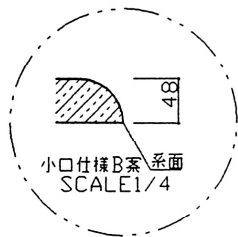



B

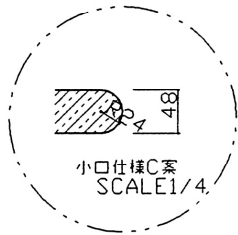

C

床目地 $\phi$  5mm 別途工事

▽ 1FL $\pm$ 0

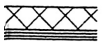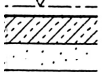

目地一面取	つげ石材株式会社 0573-46-0001	実測寸	図				工事名	1F浴室カラン台 立断面詳細図<1>	図番 No
			部				1/4 / /		
							年月日		